

ANNEX COMPLEMENTÀRI AMBIENTAL

DISCOTECA A L'AIRE LLIURE

“ MACARELLA MEDITERRANEA CLUB ”

TITULAR : JANDAN 2018, S.L.

SITUACIÓ : C/. Terral 22C - Avda. Els Massos

La Creu de Comaruga. T.M. El Vendrell

TOFI

Thechnical Office

Enginyeria ICHART, S.L.

C/ M. P. M. 00.0000

MEMÒRIA

1.- OBJECTE DEL DOCUMENT

Es redacta el present document com a documentació complementària referent als vector ambientals de la Llicència d'obertura d'una discoteca a l'aire lliure Exped. Municipal **GACT 2023000265**.

2.- TITULAR DE L'ACTIVITAT / PROJECTISTA

2.1.- TITULAR DE L'ACTIVITAT

El titular de l'activitat a desenvolupar correspon a la mercantil **JANDAN 2018, S.L.** amb CIF núm.: B-55720692 i domicili social a efectes de notificacions al Avda. de L'Avenc 128 de Roda de Berà. Persona de contacte: [REDACTED]

Nom comercial de l'establiment: “ MACARELLA MEDITERRANEA CLUB ”

2.2.- PROJECTISTA

El que subscriu, en Josep Ma. ICHART MAURI, Enginyer T. Industrial, núm. de col.legiat 12233 pel COETIGP, amb domicili a efectes de notificacions al C./ La Rambla 20 2º2º, del Vendrell. [REDACTED]

3.- EMPLACAMENT DE L'ACTIVITAT

L'emplaçament de la parcel.la on es desitja desenvolupar l'activitat es al Carrer Terral 22C-Avda. Els Massos, La Creu de Coma-ruga, dins el T.M. del Vendrell. La seva referència cadastral es: 5405403CF7650N0001PX, amb referència registral 14706, inscrita al volum 1525, llibre 276, del Registre de la propietat núm.3 del Vendrell.

La finca està inclosa dins del Sector de sòl urbanitzable delimitat núm.43. Clau 17 de La Creu de Coma-ruga oest, definida pel planejament municipal.

4.- DESCRIPTIVA ACTIVITAT

4.1.- MARC URBANÍSTIC

Segons el Planejament Urbanístic del Vendrell i qualificació urbanística del sòl, el permís Municipal per a ús de discoteca a l'aire lliure serà de caràcter provisional i en aquest sentit s'ha tramitat i informat favorable per part de la Comissió Territorial d'Urbanisme CU25. Expedient: 2021/076692/D.

4.2.- CLASSIFICACIÓ DE L'ACTIVITAT

L'activitat que es desitja desenvolupar en les instal·lacions que es descriuen, és la de:

- DISCOTECA A L'AIRE LLIURE -

Segons l'Annex I El catàleg d'espectacles públics, activitats recreatives i dels establiments i espais oberts al públic, una discoteca es una activitat que té per objecte oferir al públic un lloc idoni per ballar, mitjançant ambientació musical, i disposa d'una o més pistes per ballar i de servei de bar.

Segons la Llei 20/2009, de 4 de desembre, de prevenció i control ambiental de les activitats, l'activitat que ens ocupa, queda sotmesa al règim de LLICÈNCIA:

Codi 13. Espectacles i Activitats Recreatives de caràcter general
SubCodi: 10: Discoteca amb ocupació>500 persones i/o 500m²

4.3.- ACTIVITAT

Es tracta d'una parcel.la amb una superfície total de 2.436 m². Dins de la parcel.la es troben tres construccions existents: Edifici sense tancar, Local Banys i Local sala control d'accés. El recinte on es desenvolupa l'activitat a l'aire lliure disposa d'una alçada de 3,50m. (parets de tancament recinte)

Edifici sense tancar:

Es tracta d'una construcció sense tancar (tipus nau de formigó), amb tancaments de blocs de formigó i coberta lleugera. Tipús porxo. L'activitat principal prevista a desenvolupar serà la de discoteca coberta (pista de ball), tammateix es disposaran altres usos, com serveis higiènics dones, homes, infermeria, i altres d'ús intern com despatx i bany privat. La superfície útil total de l'edificació es de 349,48m².

Aquest edifici disposa de sortides directes a un pati exterior colindant amb el vial públic Avda. els Massos, tal i com es reflecteix en la documentació gràfica que s'acompanya.

Local Banys:

Es tracta d'una construcció destinada als serveis higiènics dels homes i banys discapacitats. La seva superfície total útil es de 62,28m².

Local Control d'accés:

Es tracta d'una construcció destinada al control d'accés situat al costat de l'entrada a la discoteca. La seva superfície total útil es de 9,69m².

Així doncs la superficie útil total de les construccions existents es de 421,44m². Essent la seva superfície total construïda de 481,07m².

La resta de l'activitat a l'aire lliure, es divideix en 3 barres de servei de begudes, una pista de ball central, una zona vip i una zona de guardarropa. Els diferents desnivells existents en tot el recinte exterior, es solucionen amb disposició de rampes amb una pendent inferior al 10% i escales, tot segons queda grafiat en la documentació gràfica que s'acompanya.

Horari de funcionament:

La temporada de funcionament de la discoteca es d'abril a octubre i solsament els caps de setmana, de divendres a la nit a diumenge nit.

La documentació gràfica que s'acompanya reflecteix la zonificaciò, distribució, usos i del recinte destinat a l'activitat de discoteca.

5.- ASPECTES MEDIAMBIENTALS

5.1.- CONSUM D'AIGÜES

S'avalua el consum i procedència de l'aigua pels diferents processos i/o activitats inherents al desenvolupament d'aquesta.

En el nostre cas, es tracta d'un nou establiment que diposa d'un nou subministrament d'aigua potable. Obra executada recentment i connexionada a la xarxa d'aigua municipal, tot realitzat en coordinació amb la cia d'aigües del Vendrell.

A partir del comptador es realitza la xarxa de distribució interior de l'usuari amb destinació final als banys existents a la discoteca, per al seu consum durant el funcionament de l'activitat.

Els cabals previstos son:

<i>Tipus d'aparell (unitats)</i>	<i>Cabal instantani d'aigua freda</i>
Wàter	0'10 lts/s
Pica	0'10 lts/s

Pel que fa al tractament de les aigües per a l'ús de serveis higiènics, no serà necessari un tractament previ ja que la qualitat de l'aigua subministrada és suficient per l'activitat realitzada.

5.2.- ABOCAMENT D'AIGÜES RESIDUALS

La discoteca no disposa de connexió a la xarxa pública de clavegueram municipal. La distància existent entre la discoteca i la xarxa municipal més propera es a 134 metres de distància. Es per això que les aigües residuals provinents dels serveis sanitaris de la discoteca es faran a fossa séptica.

La fossa séptica era existent i d'obra de fàbrica. Després de comprovar el seu estat de conservació deficient, s'ha instal·lat un dipòsit estanc de resines de poliester amb fibres de vidre de 30.000 llitres de capacitat. S'acompanya el certificat d'instal·lació i la fitxa tècnica, així com plànol d'ubicació del dipòsit en la discoteca.

Les aigües residuals generades per la discoteca són únicament d'ús domèstic (serveis sanitaris), generades pel metabolisme humà.

Hipòtesis de càlcul:

Segons el CTE, s'estableix un volum de descàrrega per a un fluxòmetre públic de 6 llitres x descàrrega. I la descàrrega d'una pica s'estableix en 2 llitres.

L'aforament màxim es de 1.500 persones. Suposem que la mitjà diaria d'aforament de la discoteca, es de: 1.200 persones;

1.200 persones x 6 llitres: 7.200 llitres.

1.200 persones x 2 llitres: 2.400 llitres.

La discoteca té un període de funcionament de 3 dies/setmanals x 7 mesos, això suposa 90 dies d'abertura a l'any. Per tant, el volum d'abocament anual es de: 864.000 llitres, es a dir 864m³.

Per tant com el volum màxim d'abocament d'aigües residuals no sobrepassa la quantitat de 1.000m³/any. No es precisa la tramitació del permís d'abocament al Consell Comarcal.

Es disposa de contracte de recollida de les aigües residuals amb una empresa de residus acreditada. S'acompanya la documentació justificativa.

5.3.- EMISSIONS A L'ATMOSFERA

EMISSIONS VEHÍCULADES

En la present activitat no existeix cap emissió vehicular.

EMISSIONS DIFUSES

En la present activitat no existeix cap emissió difusa.

TORXES

L'activitat que ens ocupa no disposa de cap torxa dins de l'activitat.

5.4.- GESTIÓ DELS RESIDUS

Els residus generats pel propi funcionament de l'activitat, Són residus assimilables als municipals els generats en els domicilis particulars, els comerços, les oficines i els establiments de serveis, i també els que no tenen la consideració de residus especials i que per llur naturalesa o composició es poden assimilar als que es produueixen en els esmentats llocs o activitats.

D'aquesta manera la recollida es realitzarà des de l'origen facilitant la posterior valorització i/o recuperació per part de les entitats municipals encarregades.

L'activitat basicament per a la seva naturalesa, genera els següents residus:

PRODUCCIÓ DE RESIDUS	
Descripció Residu	Paper i Cartró
Codi CER	200101
Tipus	No Especial
Producció Anual	0.5T
Gestió Externa (Lliurament empresa de reciclatge)	CATALANA DE RESIDUS, S.L.U

PRODUCCIÓ DE RESIDUS	
Descripció Residu	Vidre
Codi CER	200102
Tipus	No Especial
Producció Anual	0.1T
Gestió Externa (Lliurament empresa de reciclatge)	CATALANA DE RESIDUS, S.L.U

En quan al vidre de les begudes subministrades per l'activitat, es disposa d'un contracte de reutilització de begudes amb envàs de vidre, amb l'empresa DIPSA SERVEIS. S'acompanya el document justificatiu.

RESPONSABLE DE RESIDUS

El responsable dels residus ha de realitzar les funcions següents:

- Controlar el recorregut dels residus des del seu origen fins a la seva posterior gestió.
- Vigilar l'acompliment de les disposicions aplicables a la gestió dels residus, controlant especialment el centre de producció, informant dels defectes observats i formulant propostes sobre les mesures a prendre per solucionar-los.
- Promoure l'adopció de tecnologies netes i l'aplicació dels principis de minimització i valorització dels residus.
- Fer d'interlocutor amb la Junta de Residus i enviar-li la informació exigida a la normativa sobre residus.
- Realitzar les anotacions al registre de residus de l'empresa.

5.5.- ENLLUMENAT PER A LA PROTECCIÓ DEL MEDI NOCTURN

Descriptiva enllumenat nocturn

Atenent al Decret 190/2015, de 25 d'agost, de desplegament de la Llei 6/2001, de 31 de maig, d'ordenació ambiental de l'enllumenat per a la protecció del medi nocturn, la discoteca es troba en una zona de protecció E3.

La discoteca disposa de 4 projectors asímmetrics tipus led d'enllumenat exterior situats en la façana frontal i lateral de l'edifici de la discoteca. El seu angle d'intensitat i orientació respecte la vertical enfocant de dalt a baix, per tal de complir amb les preescripcions tècniques indicades en el Decret i la Llei. En el recinte de la discoteca no es disposa de cap rètol lluminós exterior.


L'aparcament exterior que disposa la discoteca, s'ha dotat d'unes columnes amb projectors d'il.luminació del tipus vertical, enfocant per sota de l'horizontal, acomplint les preescripcions tècniques indicades en el Decret i la Llei. S'acompanya fitxa tècnica del projector.

El Vendrell, a 06 de juliol de 2023.

El Facultatiu



PLÀNOLS

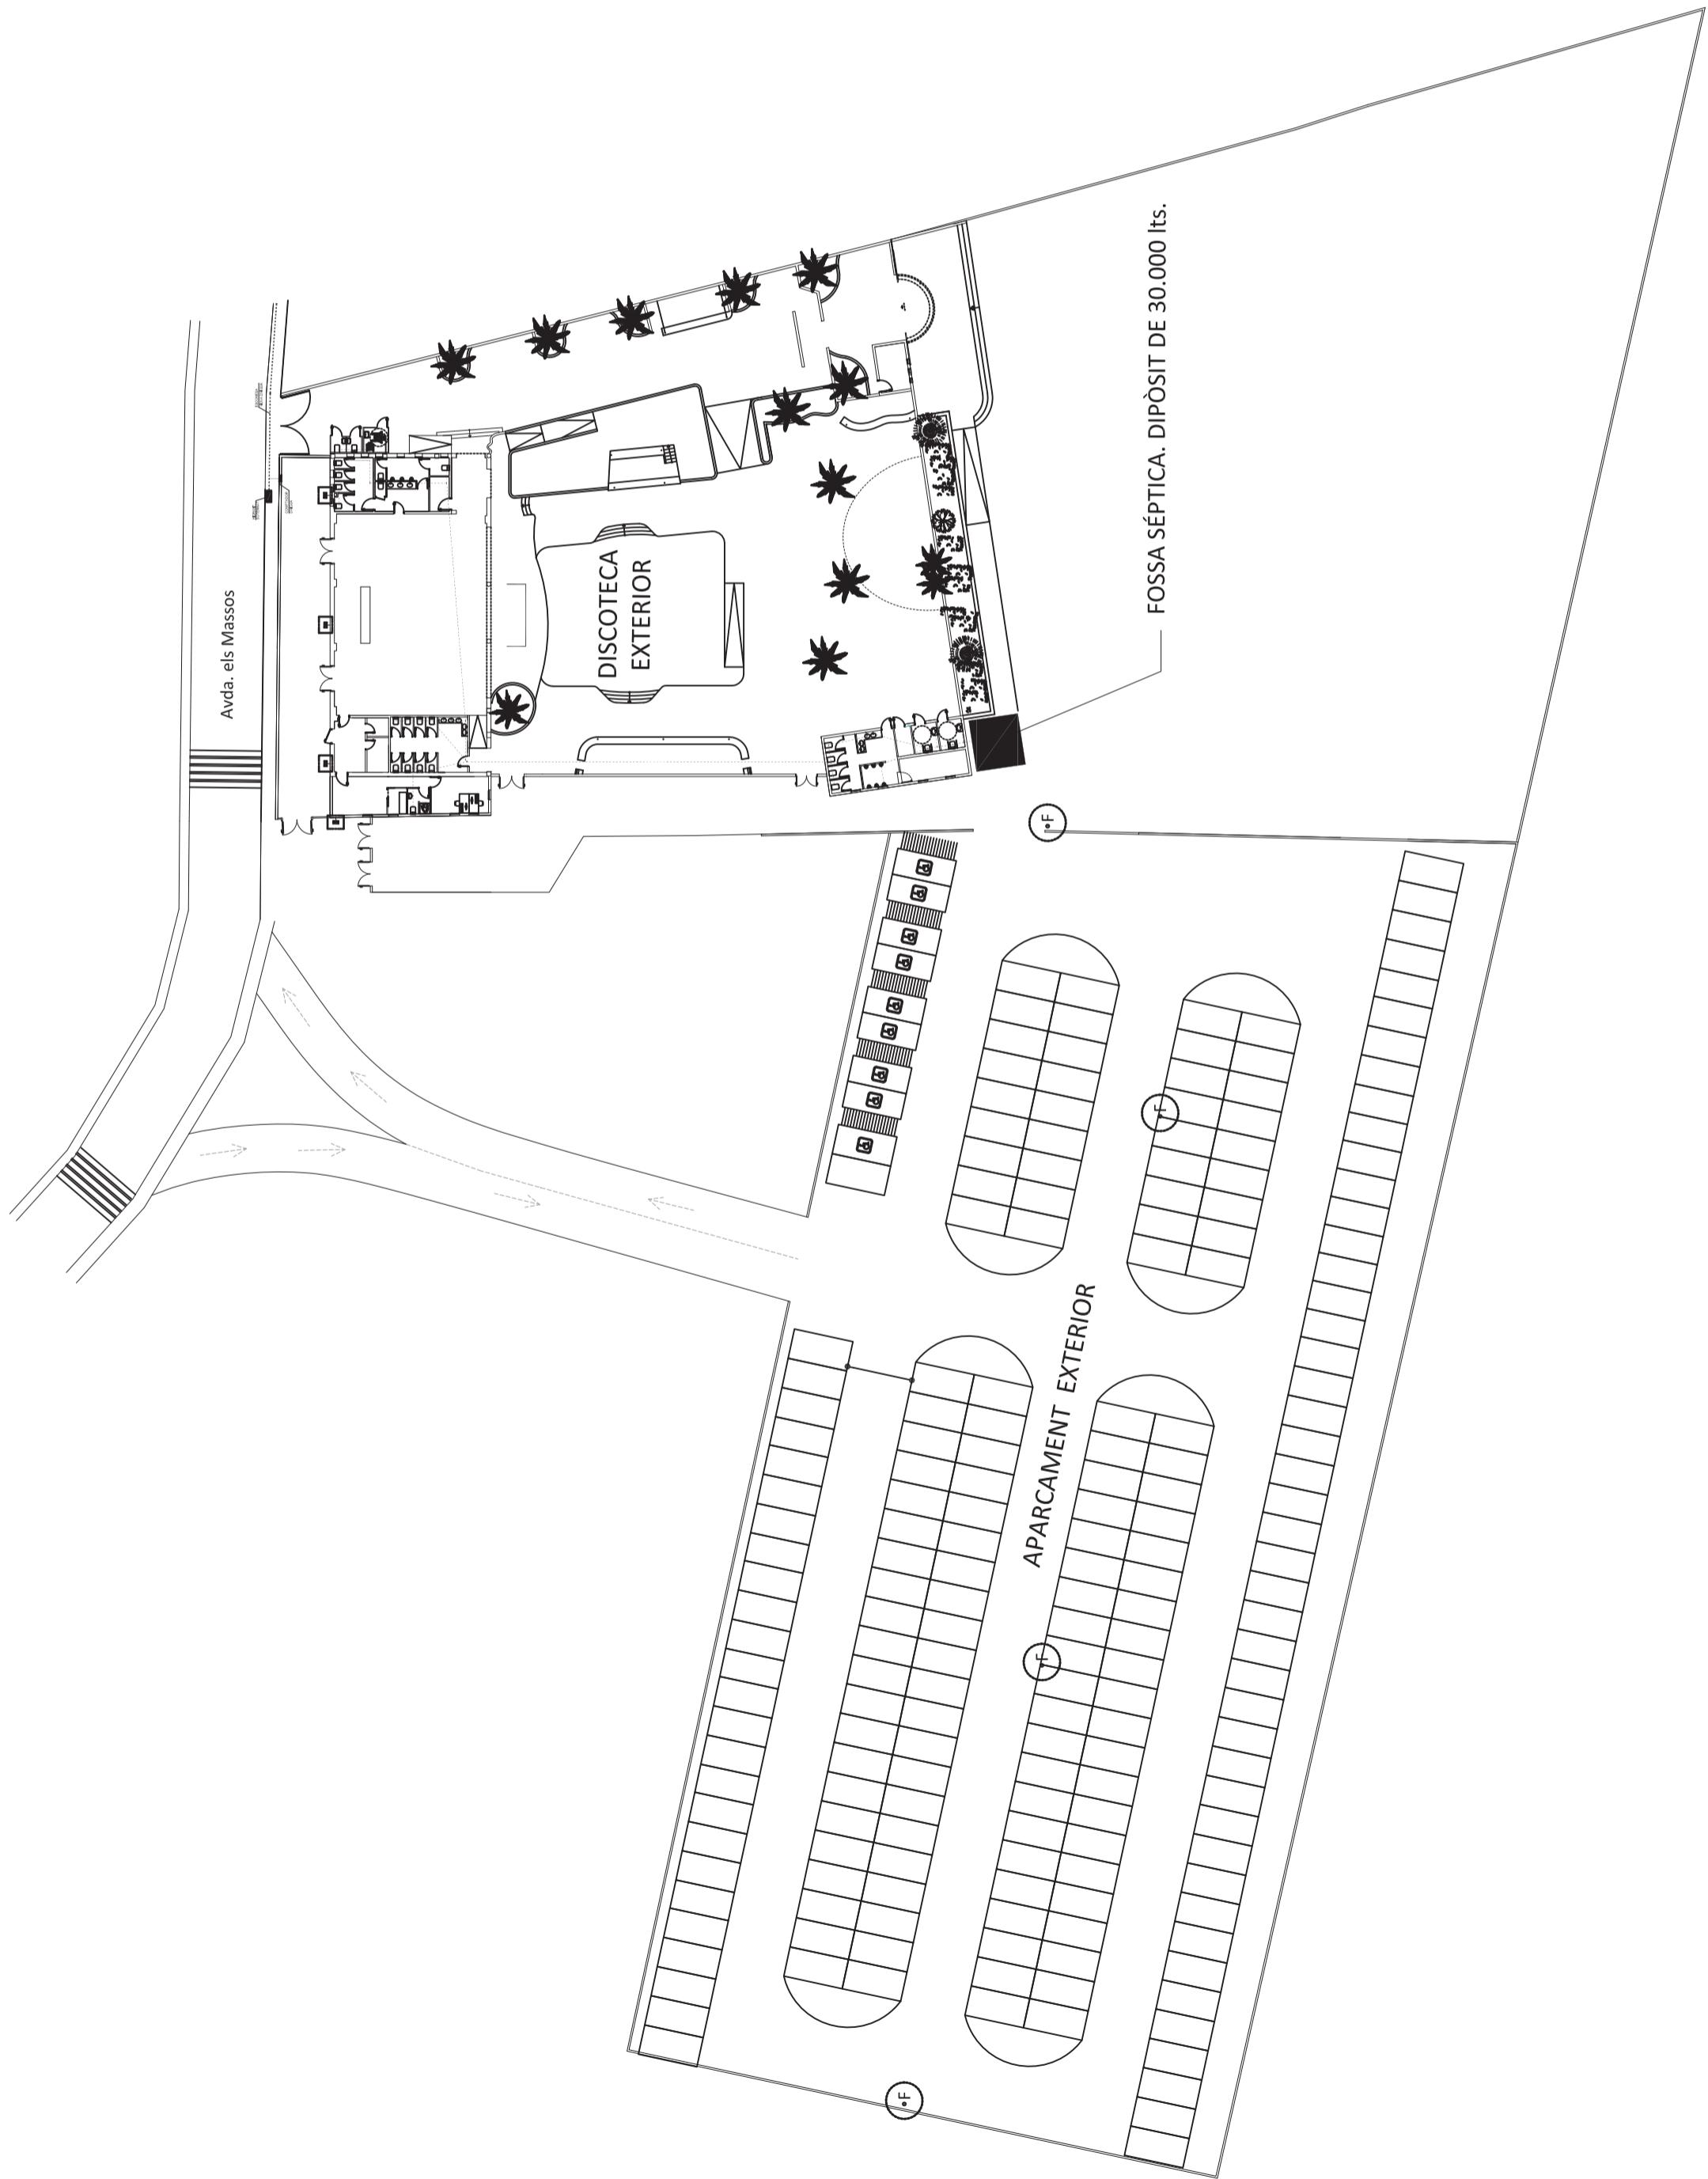

•F COLUMNA DE 8,00m. amb PROJECTOR ASIMETRIC LED
■ PROJECTOR ASIMETRIC LED. FAÇANA

TOT	LLIBERACIÓS ACTIVITATS MEDI AMBIENT. INSTAL·LACIONS, REFORRIES HOTELERA, segons estàndards hotelers. CONTROLS, CERTIFICACIONS, PLANS D'EMERGENCIA I EVACUACIÓ. GESTIÓNS TRAMITACIONS ADMINISTRATIVES	ANNEX COMPLEMENTÀRI AMBIENTAL
TITULAR	PER A UNA DISCOTECA A L'AIRE LLIURE	JANDAN 2018, S.L.
SITUACIÓ	C. Terol 22C – Avda. Els Massos. Comarca. T.M. El Vendrell	
PLÀNOL	PLÀNIA ENllumenat EXTERIOR i XARXA AIGÜES RESIDUALS	
ESCALA	EL TITULAR	PI. Ntm.: 1:500
	Juliol 2023	1

ANNEXES

DOMICILIO FISCAL: El Pinar, 2 bajos - 43760 El Morell (TARRAGONA)

NAVE INDUSTRIAL: Ctra. Tarragona-Valls, km.10,5 Nave 7.- 43153 Els Garidells (TARRAGONA)

JANDAN 2018 S.L.
B-55720692

ASUNTO: OFERTA DE SERVICIOS Nº 23-062

INDICE:

- 1- Objeto
- 2- Condiciones particulares
- 3- Personal y medios
- 4- Precios
- 5- Condiciones de pago

El Morell, 06 de Julio de 2023

Elaborada por:

Aprobada por:



URGENCIAS
24 HORAS: **977 625 747**

DOMICILIO FISCAL: El Pinar, 2 bajos - 43760 El Morell (TARRAGONA)

NAVE INDUSTRIAL: Ctra. Tarragona-Valls, km.10,5 Nave 7.- 43153 Els Garidells (TARRAGONA)

1. Objeto

La presente oferta tiene por objeto definir las condiciones económicas y técnicas que LIALPA S.L. propone a JANDAN 2018 S.L., para el transporte de residuos desde Comaruga hasta la depuradora de Reus.

2. Condiciones particulares

La empresa JANDAN 2018 S.L., acepta las condiciones generales de prestación de servicios de Lialpa S.L., que vienen impresas en la presente oferta. Los servicios descritos en la presente oferta no se iniciarán hasta que se produzca la aceptación por escrito de los términos de la misma. Por lo que la empresa JANDAN 2018 S.L. deberá enviarnos la primera página dando conformidad y aceptando la oferta.

3. Personal y medios

El servicio a realizar en la presente oferta se llevará a cabo por los trabajadores de Lialpa S.L., con la necesaria titulación, con la formación específica en materia de prevención de riesgos laborales en función del tipo de trabajo a desarrollar y con la experiencia necesaria.

4. Precio de transporte con jefe de equipo y peón especialista con 1 hora de carga y 1 hora de descarga.....360€

Gestión del residuo por parte de la Depuradora de Reus.....172,12€

Horas de espera de carga y descarga.....68,90€

Si por dicho transporte fuera necesario el lavado de las cisternas el coste correría a cargo del cliente.

Si para la realización de cualquier transporte solicitado fuese necesario un operario adicional, el coste ascendería a 23,90€ por hora.

Estos precios se incrementan un 50% en horas extras y un 70% en horas festivas.

Horas normales: de 08:00h hasta 17:00h.



DOMICILIO FISCAL: El Pinar, 2 bajos - 43760 El Morell (TARRAGONA)

NAVE INDUSTRIAL: Ctra. Tarragona-Valls, km.10,5 Nave 7.- 43153 Els Garidells (TARRAGONA)

Horas extras: de 17:00h hasta 22:00h.

Horas nocturnas/ festivas: de 22:00h hasta 08:00h., sábados, domingos y festivos.

Estos precios no incluyen IVA.

Vigencia de la oferta del 01-01-2023 al 31-12-2023.

5. Condiciones de pago

Transferencia a 30 días f.f.



URGENCIAS
24 HORAS:

977 625 747

**ANNEX 8- SOL·LICITUD D'ABOCAMENT A EDAR MITJANÇANT CISTERNES
DECLARACIÓ DEL TRANSPORTISTA DE L'ABOCAMENT**

DECLARACIÓ DEL TRANSPORTISTA

MATRÍCULA DE LA CISTERNA: [REDACTED]

MATRÍCULA DE LA TRACTORA:

CAPACITAT MÀXIMA: 10.000 LITROS

EMPRESA: LIALPA S.L.

ADREÇA RAÓ SOCIAL: C/EL PINAR BAJOS, 2 43760 EL MORELL

NIF: B43553379

AUTORITZACIÓ AGÈNCIA CATALANA DE RESIDUS NÚM: T-1644

CARACTERITZACIÓ DEL CONTINGUT DE LA CISTERNA

Dades de l'empresa transportista:

Nom de l'empresa LIALPA S.L.

Telèfon contacte: 977 62 57 47

[REDACTED]



EUROPLAST BUFALVENT SL
C/ EDISON, 5, NAVES 7-8
08243 MANRESA
BARCELONA
TEL. 93 877 18 32
comercial@europlast-sl.com

CERTIFICADO

-La empresa EUROPLAST BUFALVENT SL con domicilio en Manresa, provincia de Barcelona y NIF B-60182516, certifica que el depósito estanco de 30.000 litros de capacidad, en formato cilíndrico horizontal para ubicar enterrado, por nosotros fabricado y suministrado junto al albarán A7011433, supera todas las pruebas de estanqueidad y presión necesarias para garantizar su correcto y óptimo funcionamiento.

Dicho depósito estanco para el almacenamiento de aguas, está fabricado con resinas de poliéster reforzadas con fibras de vidrio y diseñado con los grosos y refuerzos necesarios para que una vez realizada su correcta instalación, desempeñe idóneamente la función para la que está llevado a cabo.

Y para que así conste, extendemos el presente certificado en Manresa, a 07 de Julio de 2.023

EUROPLAST BUFALVENT SL

FICHA TÉCNICA

CARACTERISTICAS

Equipo:	Depósito Estanco
Albarán:	A/7011433
Almacenamiento:	Aguas
Capacidad:	30.000 litros
Boca de Registro:	560 mm
Realización:	PRFV
Formato:	Cilíndrico / Horizontal
Ubicación:	Enterrar

-Depósito estanco para el almacenamiento de aguas, fabricado siguiendo el método de estratificación por laminación, lo que proporciona una elevada resistencia y un acabado totalmente uniforme.

Aplicación de MAT M5/450 gr MAT M5/600 gr conjuntamente con resinas AROPOL FS 1900 de alta resistencia mecánica.

Se aplican a lo largo del equipo base, aros de refuerzo, construidos del mismo material con el que el mismo está realizado, como medida mecánica de resistencia compensada a la presión.

EUROPLAST BUFALVENT SL



CATALANA DE RESIDUOS, S.L.U.

CATALANA DE RESIDUOS, S.L.U. - B43659549

P. I. El Foix - Tallers, 12
43720 - L'ARBOÇ (Tarragona)
Tel. 977167909
www.catalanaderesiduos.com

C L I E N T E

JADAN 2018 S.L.

JADAN 2018 S.L.
AVDA. AVENC, 128
43883 RODA DE BARA
Tarragona
JAN

PRESUPUESTO/CONTRATO. Nº 2023002005A del 06/07/2023

Comercial: COMERCIAL 3

(Para la aplicación de este presupuesto es necesario que lo devuelva SELLADO y FIRMADO al e-mail que se lo ha enviado.)

CER	Descripción residuo	CL L/S	Estado	Valorización	Ud.	Precio
200102	VIDRIO-SOLIDO	NES			KGS.	0,30
200101/1	CARTON	NES			KGS.	0,40
J-009	CONTRATO TRATAMIENTO CT	NES			UDS	50,00
J-002	SERVICIO ALTA PRODUCTOR DE RESIDUOS	NES			UDS	80,00
T-033/1	TRANSPORTE FURGONETA ZONA 1 - CARGA MAX.950KG/3M ³	NES			SERV	50,00
R-051	GRG 1000L ABIERTO - SIN TRATAR	NES			UDS	15,00



CATALANA DE RESIDUOS, S.L.U.

CATALANA DE RESIDUOS, S.L.U. - B43659549

P. I. El Foix - Tallers, 12
43720 - L'ARBOÇ (Tarragona)
Tel. 977167909
www.catalanaderesiduos.com

C L I E N T E

JADAN 2018 S.L.

JADAN 2018 S.L.
AVDA. AVENC, 128
43883 RODA DE BARA
Tarragona
JAN

PRESUPUESTO/CONTRATO. Nº 2023002005A del 06/07/2023

Comercial: COMERCIAL 3

(Para la aplicación de este presupuesto es necesario que lo devuelva SELLADO y FIRMADO al e-mail que se lo ha enviado.)

CER	Descripción residuo	CL L/S	Estado	Valorización	Ud.	Precio
-----	---------------------	--------	--------	--------------	-----	--------

CONDICIONES GENERALES

- Todas las recogidas deberán ir acompañadas de la documentación legal obligatoria. Catalana de Residuos, S.L.U. generará de forma gratuita todas las Hojas de Seguimiento Itinerante (FI) necesarias para efectuar la recogida. Igualmente se facturarán las Hojas de Seguimiento (FS), al precio estipulado por L'Agència de Residus de Catalunya, siempre que el cliente nos realice la petición de este tipo de documento o sea obligatorio.
- Catalana de Residuos, S.L.U. tramitará las Fichas de Aceptación (FA) y/o Notificaciones Previas (NP) necesarias con cargo al cliente para su correcta gestión.
- Los productores deberán firmar en el SDR toda documentación que se genere para darle validez. Y posteriormente podrán descargársela en caso que la necesiten en formato papel.
- Todos los envases deben estar cerrados herméticamente y en buen estado para su transporte. También deben estar etiquetados según normativa, tanto en relación al residuo como al transporte con ADR. Catalana de Residuos S.L.U. facilitará de manera gratuita las etiquetas identificativas necesarias al Productor de residuos. Cuando la cuantía de los envases lo permita, deberán estar debidamente paletizados y retraillados, con su etiqueta identificativa correspondiente.
- Los residuos deben estar clasificados y acondicionados correctamente en los envases correspondientes. Las recogidas solicitadas por los clientes deben estar preparadas para su carga, el chofer de Catalana de Residuos, no está obligado a recoger y acondicionar residuos que no estén en sus bidones o jaulas. El productor del residuo es el responsable de tenerlo todo acondicionado y etiquetado conforme marca la ley para que los residuos se puedan cargar sin tener que manipularlos. El tiempo estimado por recogida es de 30 minutos, en el caso de que la recogida se prolongue más de los 30 minutos estipulados se facturará un cargo en concepto de tiempo de espera o acondicionamiento de 75 Euros/Hora.
- A efectos de facturación, se considerará el peso bruto que se registre en nuestras básculas, incluyendo los envases y los palets necesarios para su acondicionamiento y transporte. - En el caso de que el importe de la recogida no alcance el importe total de 60,00€ se facturará en concepto de diferencia por recogida mínima el importe hasta que sume 60,00€
- En el supuesto de que el residuo recibido no coincida con los datos especificados por el cliente /productor, Catalana de Residuos S.L.U. se reserva el derecho de modificar el CER y el precio ofertado, o proceder a la devolución del residuo. Los gastos ocasionados por la devolución del residuo incluido el transporte irán a cargo del cliente.
- Catalana de Residuos, S.L.U. facilitará de forma gratuita las cartas de porte necesarias para el transporte del residuo con ADR. Si el cliente/productor lo solicita, se facilitará un resumen anual de todos los residuos gestionados por Catalana de Residuos, S.L.U. al precio estipulado en el presupuesto.
- Todos los servicios necesarios para la gestión de los residuos, tales como la recogida de muestras (analítica de caracterización no incluida), visita a las instalaciones del cliente para valorar o identificar el residuo, serán sin ningún cargo adicional para el cliente.
- Tratamiento de envases: el exceso de residuo que contengan los envases se cobrará a parte por kilogramo. Los envases deberán de estar completamente cerrados, con sus respectivas tapas y tapones. Deberán de estar etiquetados haciendo mención a la materia que han contenido. Todos los envases que hayan contenido productos muy tóxicos o productos que puedan reaccionar violentamente con el agua, podrán ser aceptados en planta siempre que sean neutralizados por el productor. Estos envases deberán de ir acompañados por un certificado de neutralización emitido por el productor del residuo antes de su recogida.
- Cada empresa utilizará sus propios bidones, jaulas o GRG para el acondicionamiento de los residuos. Si el cliente lo solicita, Catalana de Residuos, S.L.U. puede vender dichos envases al precio estipulado en el presupuesto.
- La forma de pago, salvo acuerdo explícito, es de 30 días con domiciliación bancaria.
- Una vez enviado el presupuesto, y solicitado un servicio, se dará por aceptado dicho presupuesto. El presupuesto se renovará automáticamente si no existe ninguna variación de precios.

La validez del presupuesto es hasta 31/12/2023

CONFORME CLIENTE
Firma y sello



Catalana de Residuos, S.L.U.



De acuerdo con lo que establece el RGPD 2016/679, CATALANA DE RESIDUOS, S.L.U., domiciliado en el P.I. El Foix- C/ Tallers, 12, 43720 de L'Arboç (Tarragona), le informa que los datos personales que ustedes nos facilita, los tratamos con el fin de enviarle información relacionada con nuestros productos y servicios, por cualquier medio (postal, email o teléfono).

Los datos proporcionados se conservarán mientras no solicite el cese de la actividad.

Los datos no se cederán a terceros salvo en casos en que exista una obligación legal.

Usted tiene derecho a acceder a sus datos personales, rectificar los datos inexactos, cancelarlos, consultar la portabilidad, o solicitar su supresión cuando los datos ya no sean necesarios para los fines que fueron recogidos; mediante escrito a la dirección, c/Tallers, 12, P.I. El Foix, L'Arboç, 43720, Tarragona, o por mail a: administracio@catalanaderesiduos.com

Cualquier precio está sujeto a posibles modificaciones en caso que nuestros proveedores los cambien.

De acuerdo con lo que establece la Ley 34/2002, de Servicios de la Sociedad de la Información y el Comercio electrónico en su artículo 21, autoriza a CATALANA DE RESIDUOS, S.L.U. al envío de documentos y/o comunicaciones publicitarias que consideremos que puedan ser de su interés, por correo electrónico o por cualquier otro medio de comunicación electrónico equivalente.



Ctra. Vendrell-Valls, km.4 - 43716 Albinyana (Tarragona) – Tf.: 977 68 75 55

[REDACTED] [REDACTED], como administrador de la empresa Distribucions del Baix Penedés, S.A., sita en Ctra.: C51, Km.: 11, 43716 – Albinyana (Tarragona).

C E R T I F I C A

Que le distribuye a la empresa JANDAN 2018, SL con núm. de CIF B55720692 bebidas con envase de cristal reutilizables para la discoteca La Macarella Mediterran Club situada en la Calle Terral nº 22, S/N de Comarruga , El Vendrell.

Que estas se recopilan en cajas i una vez por semana se recogen para poder ser reutilizadas de nuevo.

Y para que conste, firmo el presente certificado en Albinyana, a 06 de julio de 2023.

[REDACTED]



5
AÑOS
GARANTIA

Proyector Asimétrico

Proyector que optimiza la distribución lumínica mejorando la eficiencia general del conjunto. Proporciona un haz centrado dirigido hacia el suelo. Produce menor deslumbramiento y reduce la contaminación lumínica.

Fuente de luz: CREE


+ INFO



→ Áreas de aplicación

Instalaciones deportivas (canchas de baloncesto, futbito, padel, squash, bádminton...), polideportivos, naves industriales, talleres, parkings, plazas.

Dimensiones

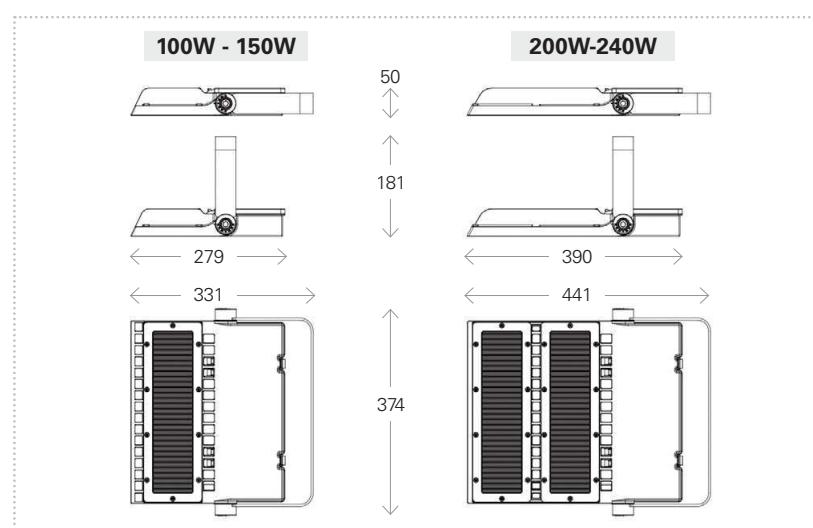

Datos técnicos

INFORMACIÓN TÉCNICA

CÓDIGO	POTENCIA (W)	T ^º COLOR* (K)	LÚMENES (LM)	EFIC. ENERG.	PESO (KG)	TEMPERATURA DE TRABAJO
7150040301	100		11.500		4,63	
7150040302	150		17.250	A++	4,76	-20°C ~ 45°C
7150040303	200		23.000		6,37	
7150040304	240		27.600	A+	6,37	-20°C ~ 40°C
7150040310	100		11.500		4,63	
7150040311	150		17.250	A++	4,76	-20°C ~ 45°C
7150040312	200		23.000		6,37	
7150040313	240		27.600	A+	6,37	-20°C ~ 40°C

*3.000K bajo pedido.


OTROS DATOS TÉCNICOS

ALIMENTACIÓN	220-240 VAC
IRC:	>80
INVAR. COLOR:	<5 SDCM
APERTURA:	AWB 50° x 88°
VIDA ÚTIL:	>50.000h L80B10
REGULABLE:	No **
COLOR:	Negro
T. ENCENDIDO:	<0,5 s
FACTOR POT:	>0,9
PROTECCIÓN IP:	IP66
PROTECCIÓN IK:	IK10
FUENTE DE LUZ:	CREE
DRIVER:	Meanwell


** Opción DALI bajo pedido

Fotometrías


7150040301 | 4.000K | 100W | 11.500lm

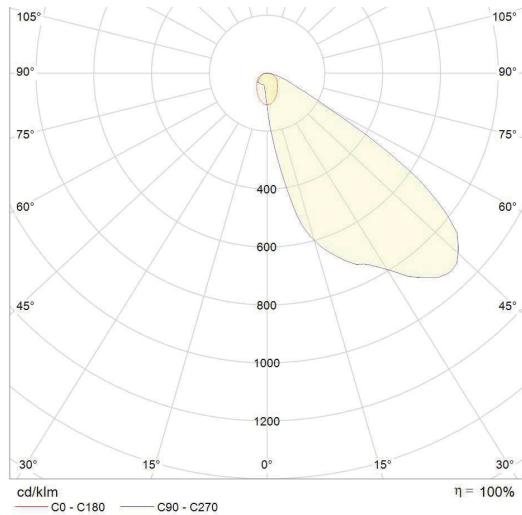

7150040302 | 4.000K | 150W | 17.250lm

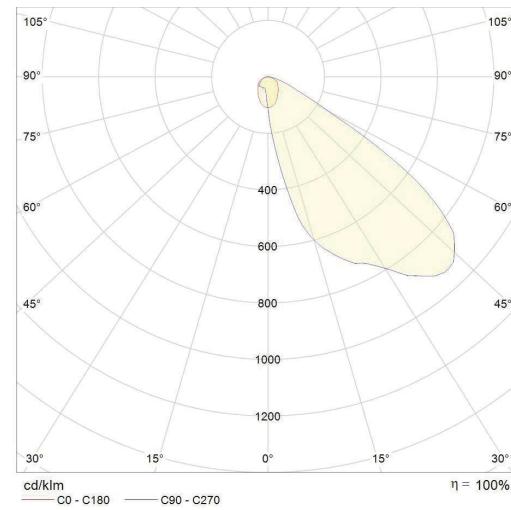

7150040303 | 4.000K | 200W | 23.000lm

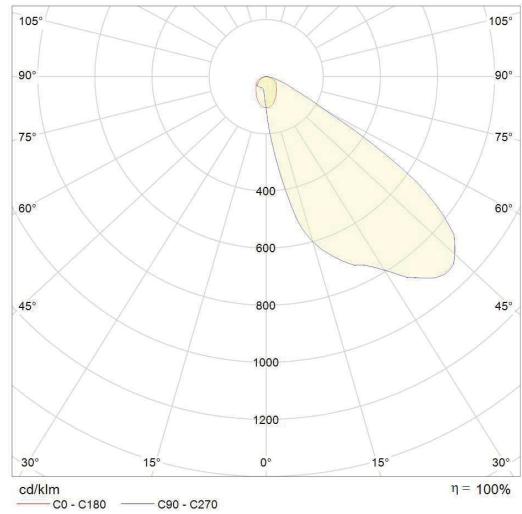

7150040304 | 4.000K | 240W | 27.600lm

